




PLANTA BAIXA SIMPLIFICADA. ESC. 1/100
SITUAÇÃO

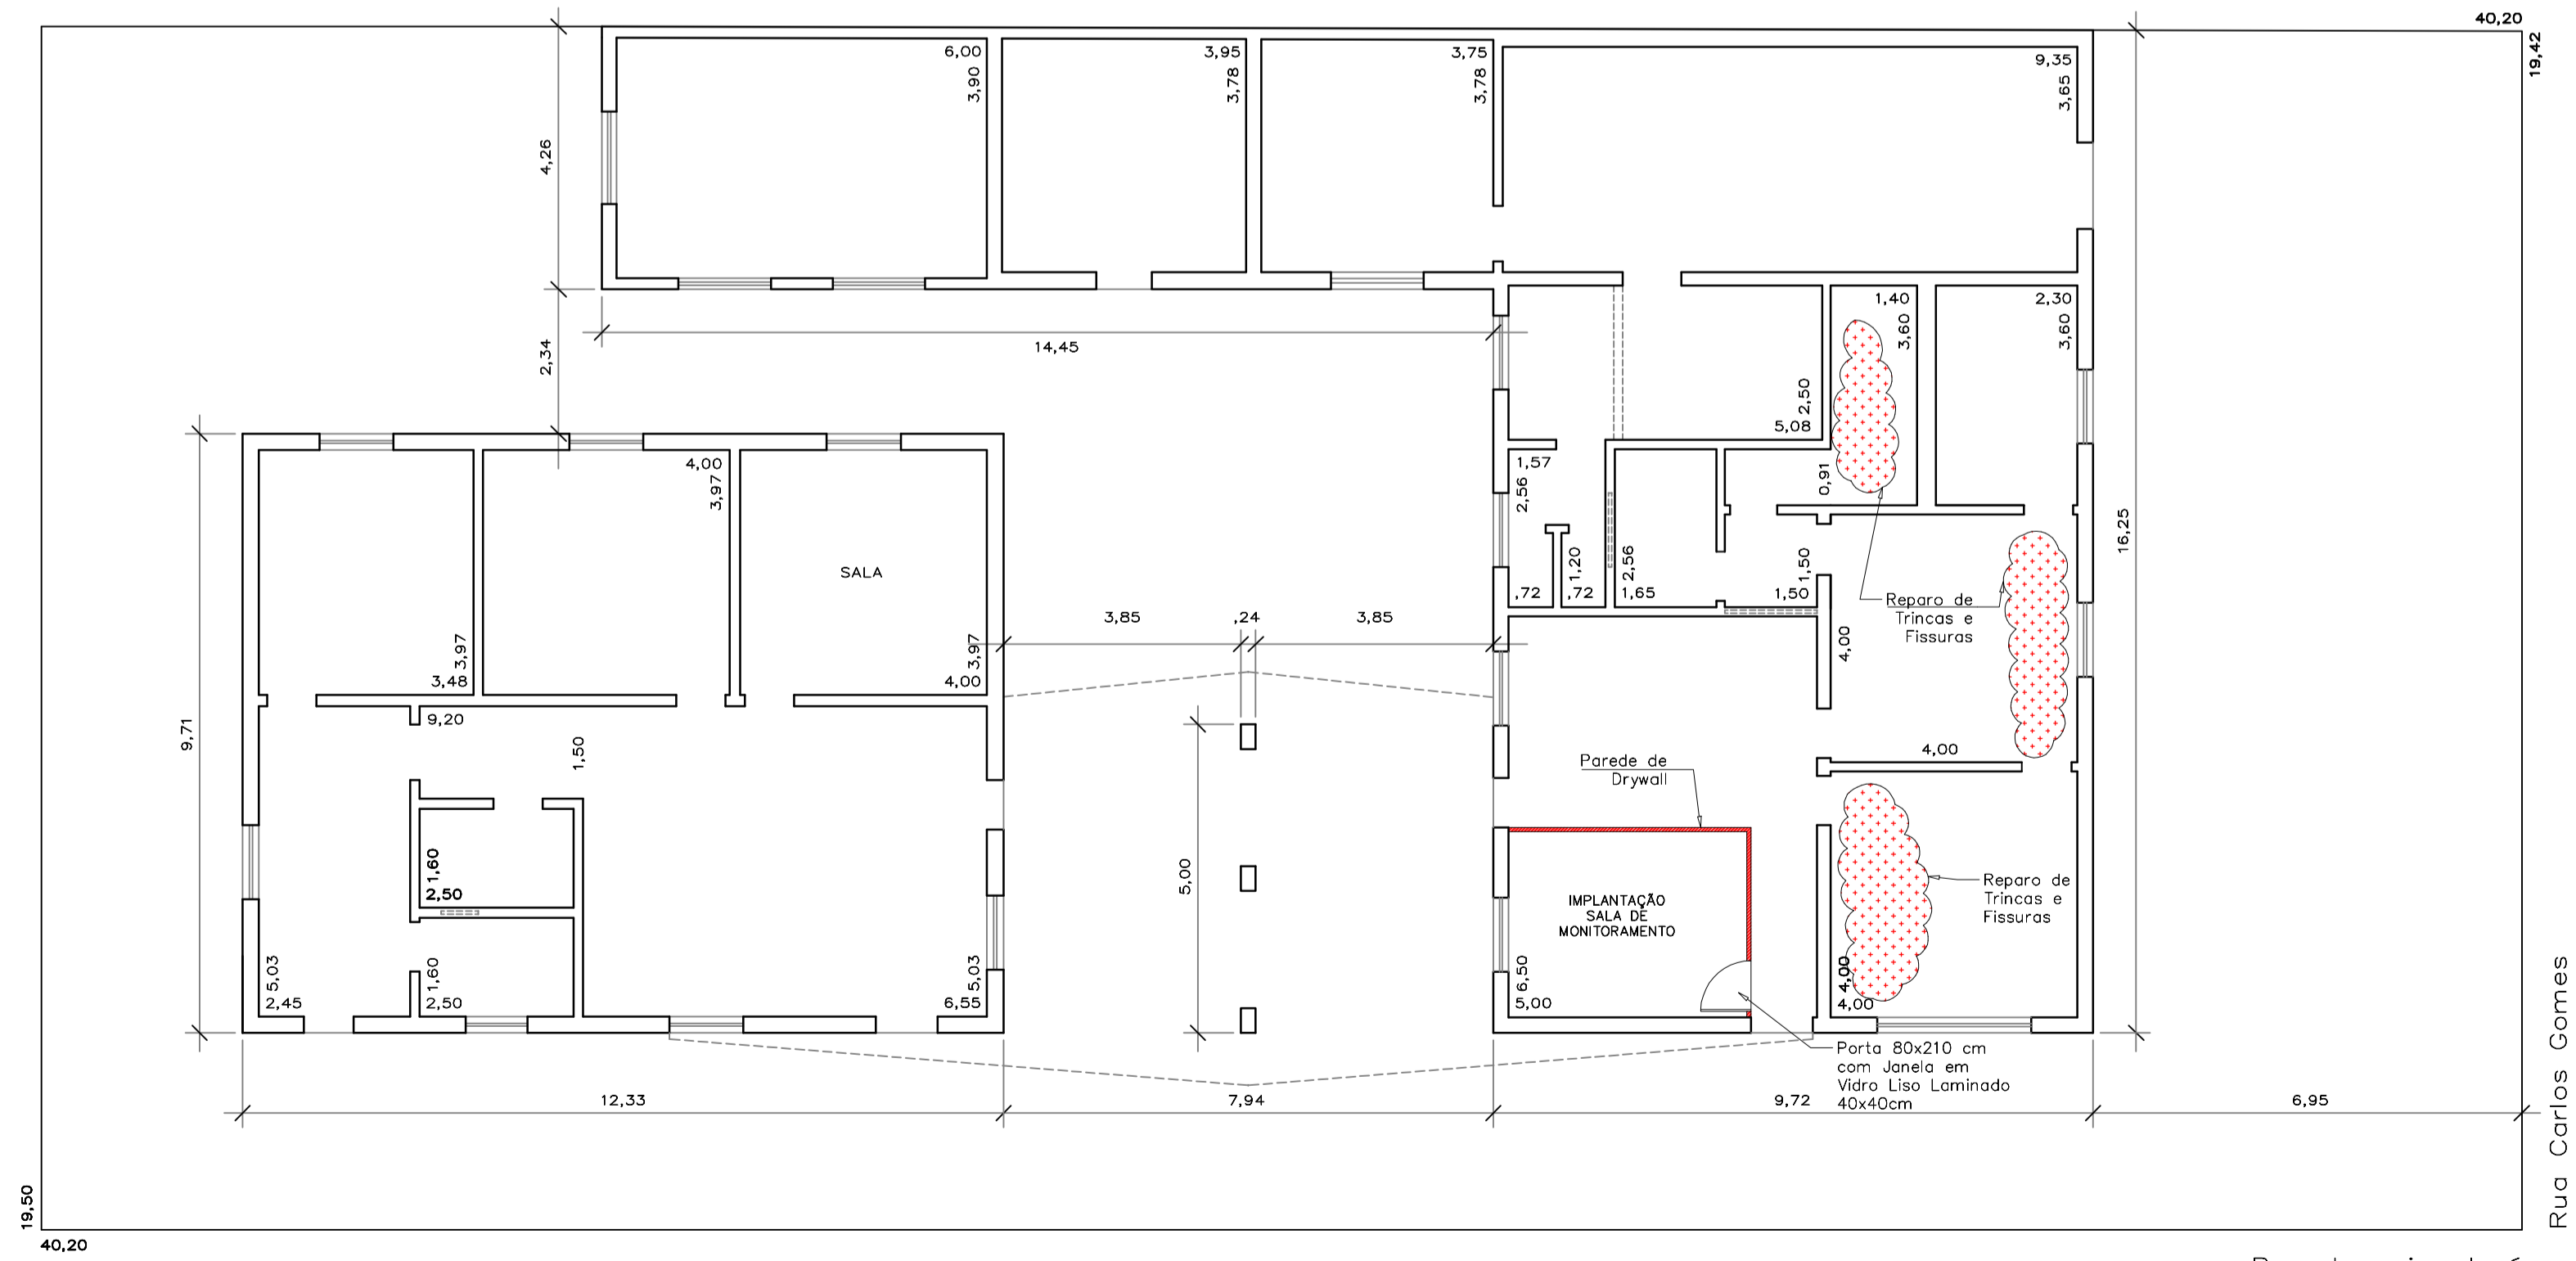

PLANTA BAIXA SIMPLIFICADA. ESC. 1/100
SERVIÇOS A EXECUTAR

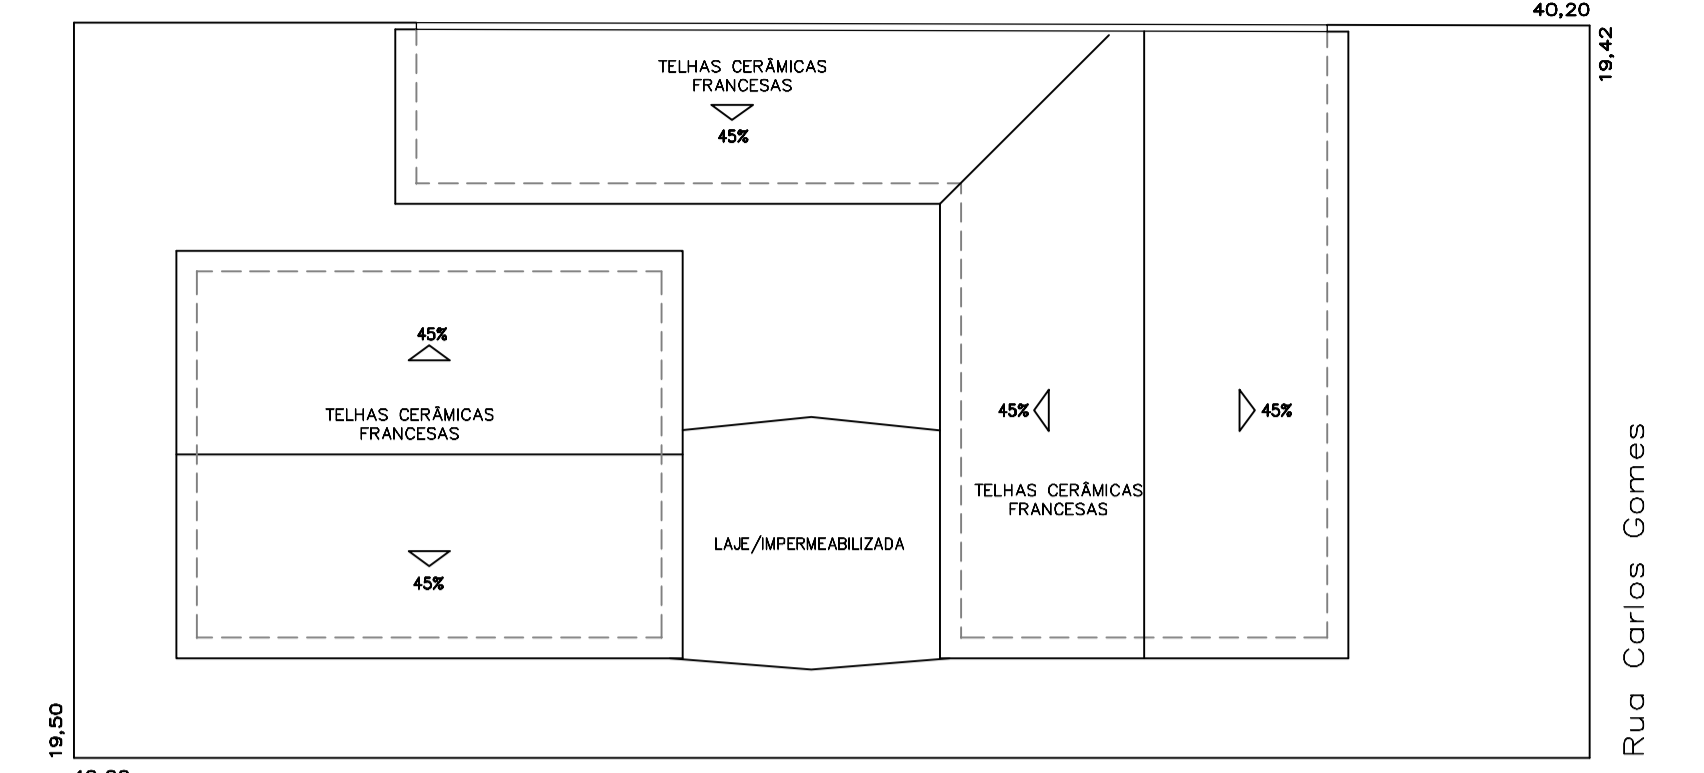

PLANTA TELHADO. ESC. 1/200

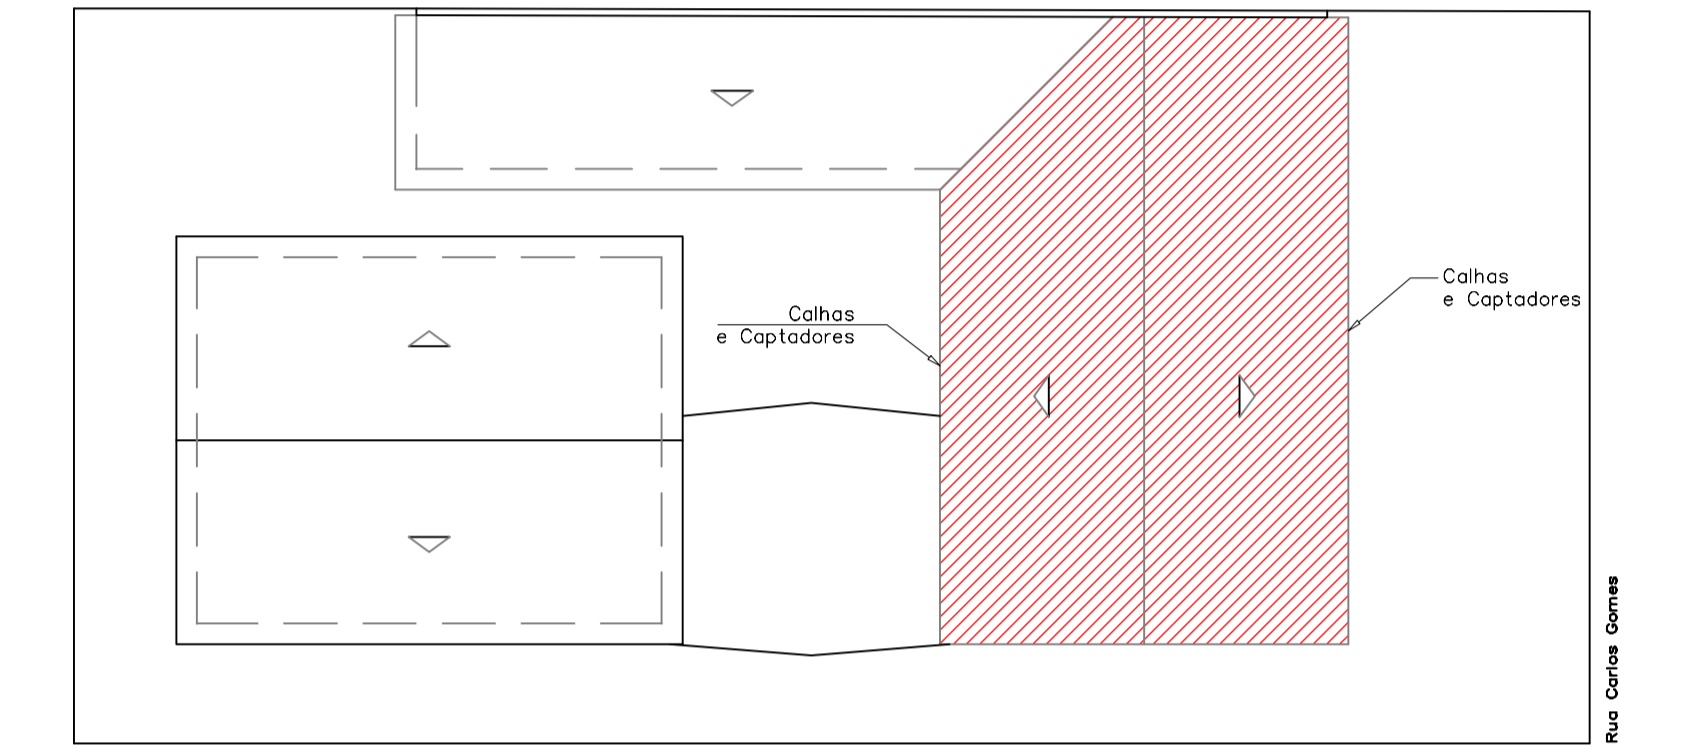


PLANTA TELHADO. ESC. 1/200
SERVIÇOS A EXECUTAR

Área de Telhado à Efetuar Intervenção

PLANTA BAIXA SIMPLIFICADA - IMPLANTAÇÃO / TELHADO FOLHA ÚNICA A1

OBRA : PLANTA BAIXA SIMPLIFICADA DAS DEPENDÊNCIAS DO CARTÓRIO ELEITORAL E GUARDA MUNICIPAL
 LOCAL : RUA JOAQUIM JOSÉ ESQUINA COM A RUA CARLOS GOMES
 PROPRIETÁRIO : "O MUNICÍPIO DE AGUAÍ - SÃO PAULO"
 MUNICÍPIO : AGUAÍ - ESTADO DE SÃO PAULO
 ESCALA : INDICADAS NA PLANTA

SITUAÇÃO SEM ESCALA

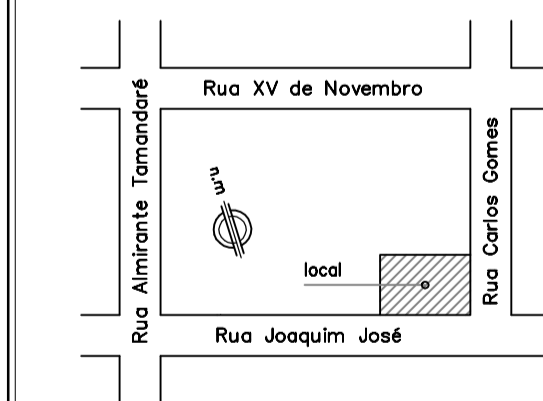

DECLARO QUE A APROVAÇÃO DO PROJETO NÃO IMPLICA NO RECONHECIMENTO POR PARTE DA PREFEITURA NO DIREITO DE PROPRIEDADE DO TERRENO

PREFEITO MUNICIPAL JOSÉ ALEXANDRE PEREIRA DE ARAÚJO

ÁREAS m²

DO TERRENO 782,35
 TOTAL DA CONSTRUÇÃO... 339,10
 LIVRE 443,25

SECRETARIA MUNICIPAL DE PLANEJAMENTO LEONAM CUSTÓDIO COSTA
 ENG° CIVIL - CREA - 5063349297 - SP

ARQUIVO : HOSPITAL DESENHO : DAMIANO