


PAVIMENTAÇÃO ASFÁLTICA

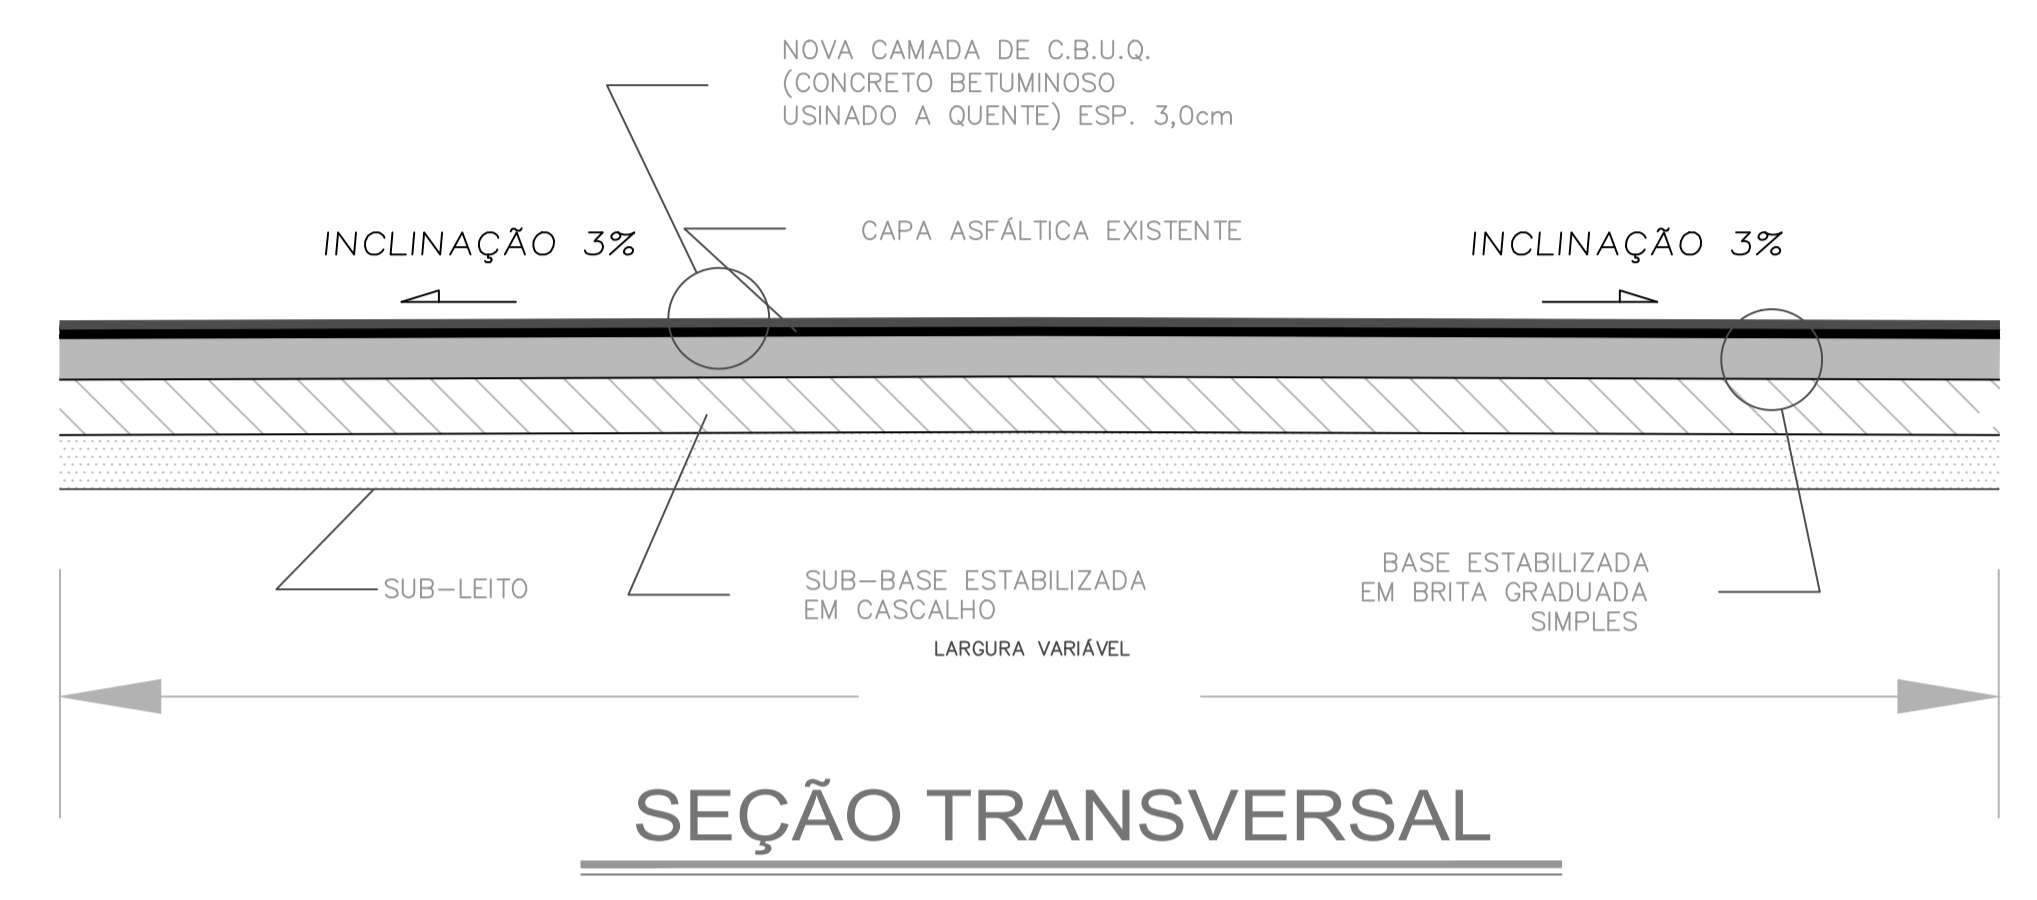


RECAPEAMENTO JARDIM DOS ALPES

Trechos para recapeamento

* Todas as esquinas possuem Raio=9m.

- 1. Rua Aparecida Valim Freitas
3254,37 m²
- 2. Rua Francisco Chagas
765,96 m²
- 3. Rua Valério Braido
1913,04 m²
- 4. Rua Joaquim Simões
1397,54 m²
- 5. Rua Olinda Rosa Alonso
1311,78 m²
- Total: 8642,69 m²**

MAPA RECAPEAMENTO JARDIM DOS ALPES	FOLHA 02/03 A1
<p>OBRA : RECAPEAMENTO JARDIM DOS ALPES</p> <p>LOCAL : RUA APARECIDA VALIM FREITAS, RUA FRANCISCO CHAGAS, RUA VALÉRIO BRAIDO, RUA JOAQUIM SIMÕES, RUA OLINDA ROSA ALONSO</p> <p>PROPRIETÁRIO : "O MUNICÍPIO DE AGUAI - SÃO PAULO"</p> <p>MUNICÍPIO : AGUAI - ESTADO DE SÃO PAULO</p> <p>ESCALA : 1:750</p>	
<p style="text-align: center;">SITUAÇÃO SEM ESCALA</p>  <p style="text-align: center;">local</p>	<p style="text-align: center;">PREFEITO MUNICIPAL JOSÉ ALEXANDRE PEREIRA DE ARAÚJO</p> <hr/> <p style="text-align: center;">SECRETARIA MUNICIPAL DE PLANEJAMENTO JANAINA ALBURQUERQUE ALVES ENGENHEIRA CIVIL - CREA - 5069702073 - SP</p> <hr/> <p style="text-align: center;">ARQUIVO : SINALIZAÇÃO VIÁRIA</p>

