



PASSAGEM DE VEÍCULOS
Escala 1:75


GUARDA-CORPO
H=1,20M

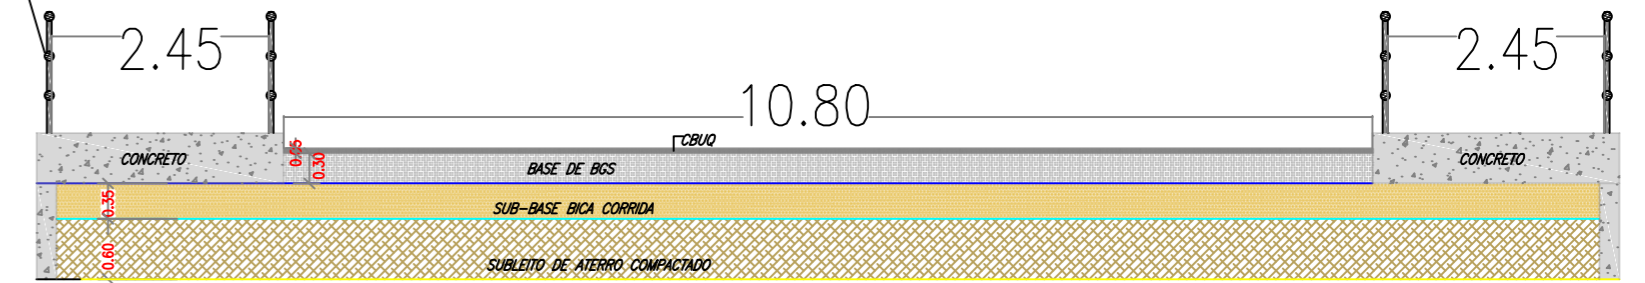

CORTE BB
Escala 1:75

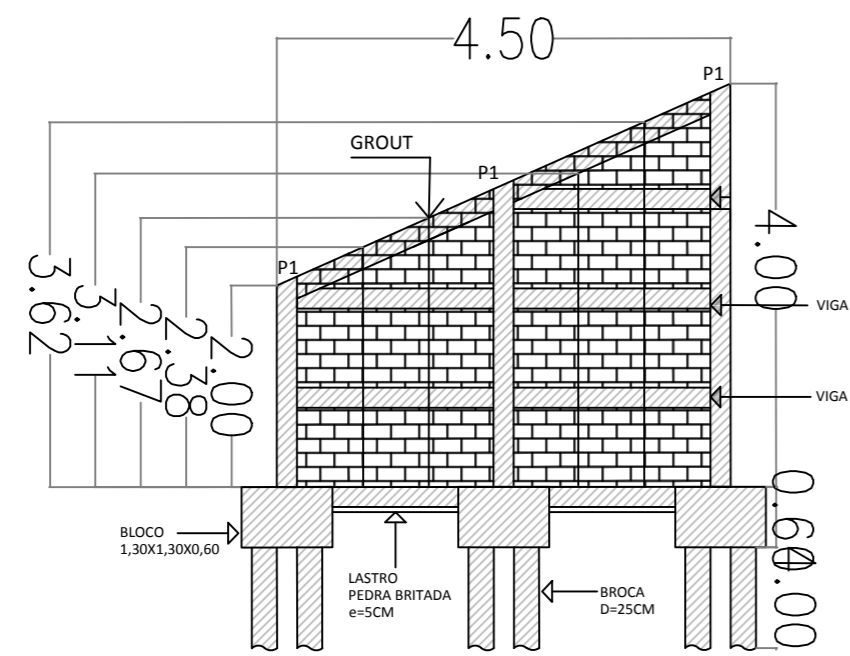


MURO DE ALA
Escala 1:75

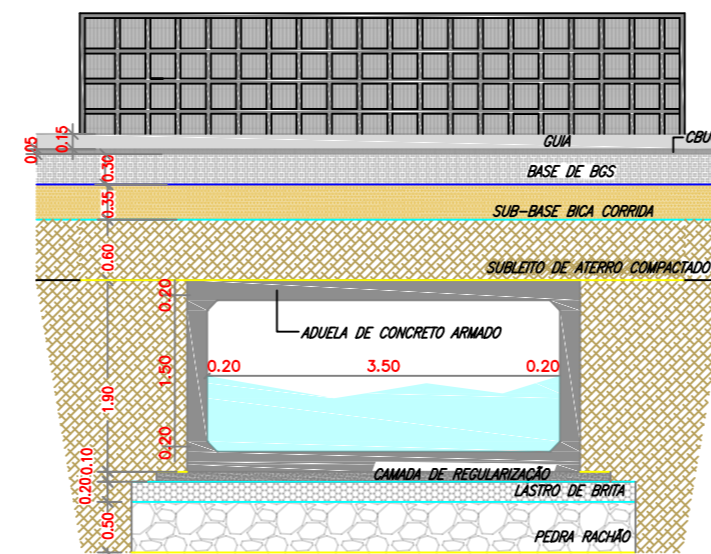


ADUELA DE CONCRETO ARMADO
SEÇÃO INTERNA L 3,50 X A 1,50 X C 1,00
ESPESURA DE PAREDE: 20 CM
FOX 30

CORTE AA
Escala 1:75

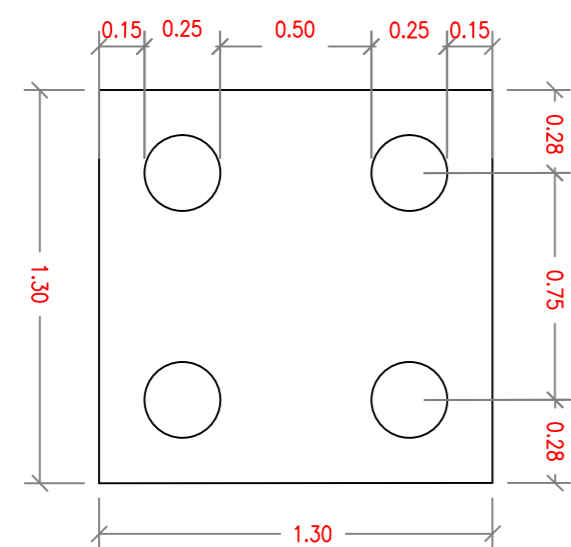

BLOCO EM PLANTA
Escala 1:25

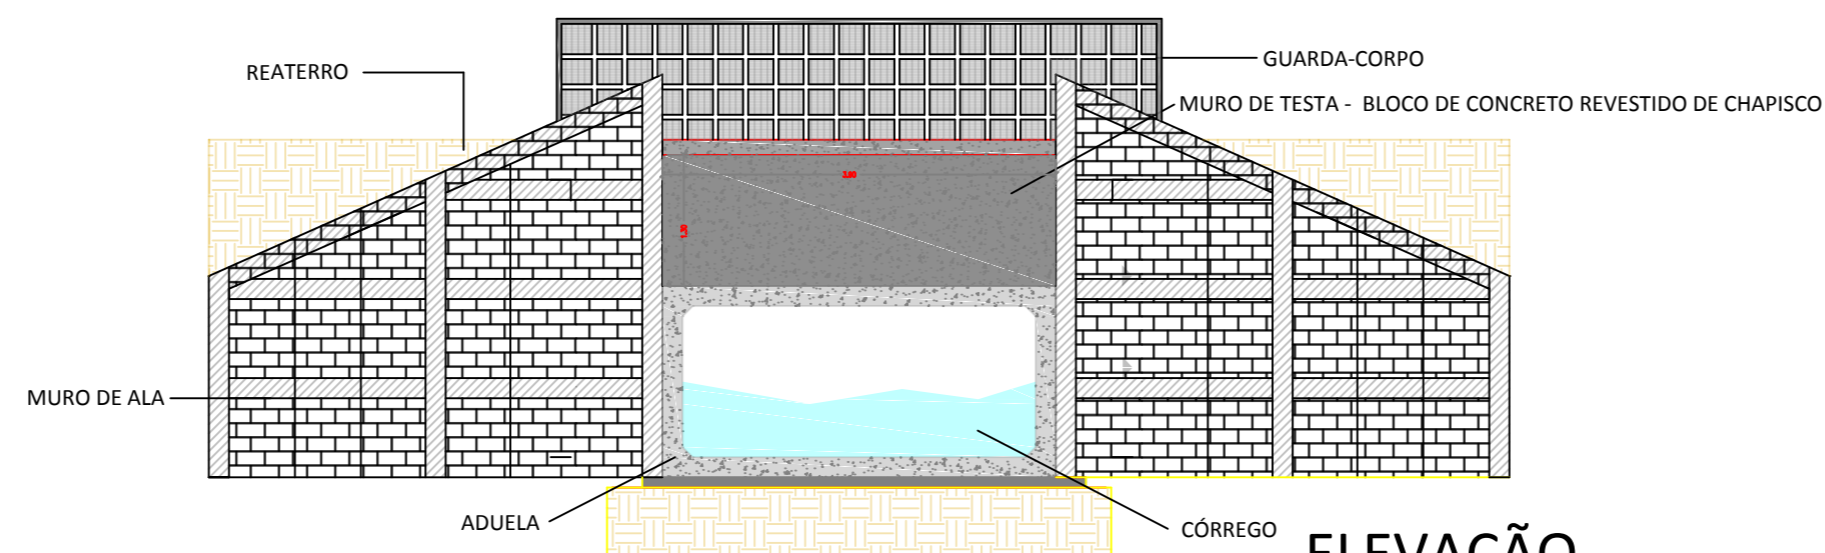

ELEVAÇÃO
Escala 1:75

PROJETO CANALIZAÇÃO

FOLHA 03/03
A2

OBRA : CANALIZAÇÃO DO CÓRREGO MARIA JÚLIA

LOCAL : RUA FRANCISCO ALVES

PROPRIETÁRIO : "O MUNICÍPIO DE AGUAÍ - SÃO PAULO"

MUNICÍPIO : AGUAÍ - ESTADO DE SÃO PAULO

ESCALA : 1:75

SITUAÇÃO SEM ESCALA



PREFEITO MUNICIPAL
JOSÉ ALEXANDRE PEREIRA DE ARAÚJO

SECRETARIA MUNICIPAL DE PLANEJAMENTO
LEONAM CUSTÓDIO COSTA
ENG° CIVIL - CREA - 5063349297 - SP

ARQUIVO : CANALIZAÇÃO CÓRREGO MARIA JÚLIA

