




ANEXO II

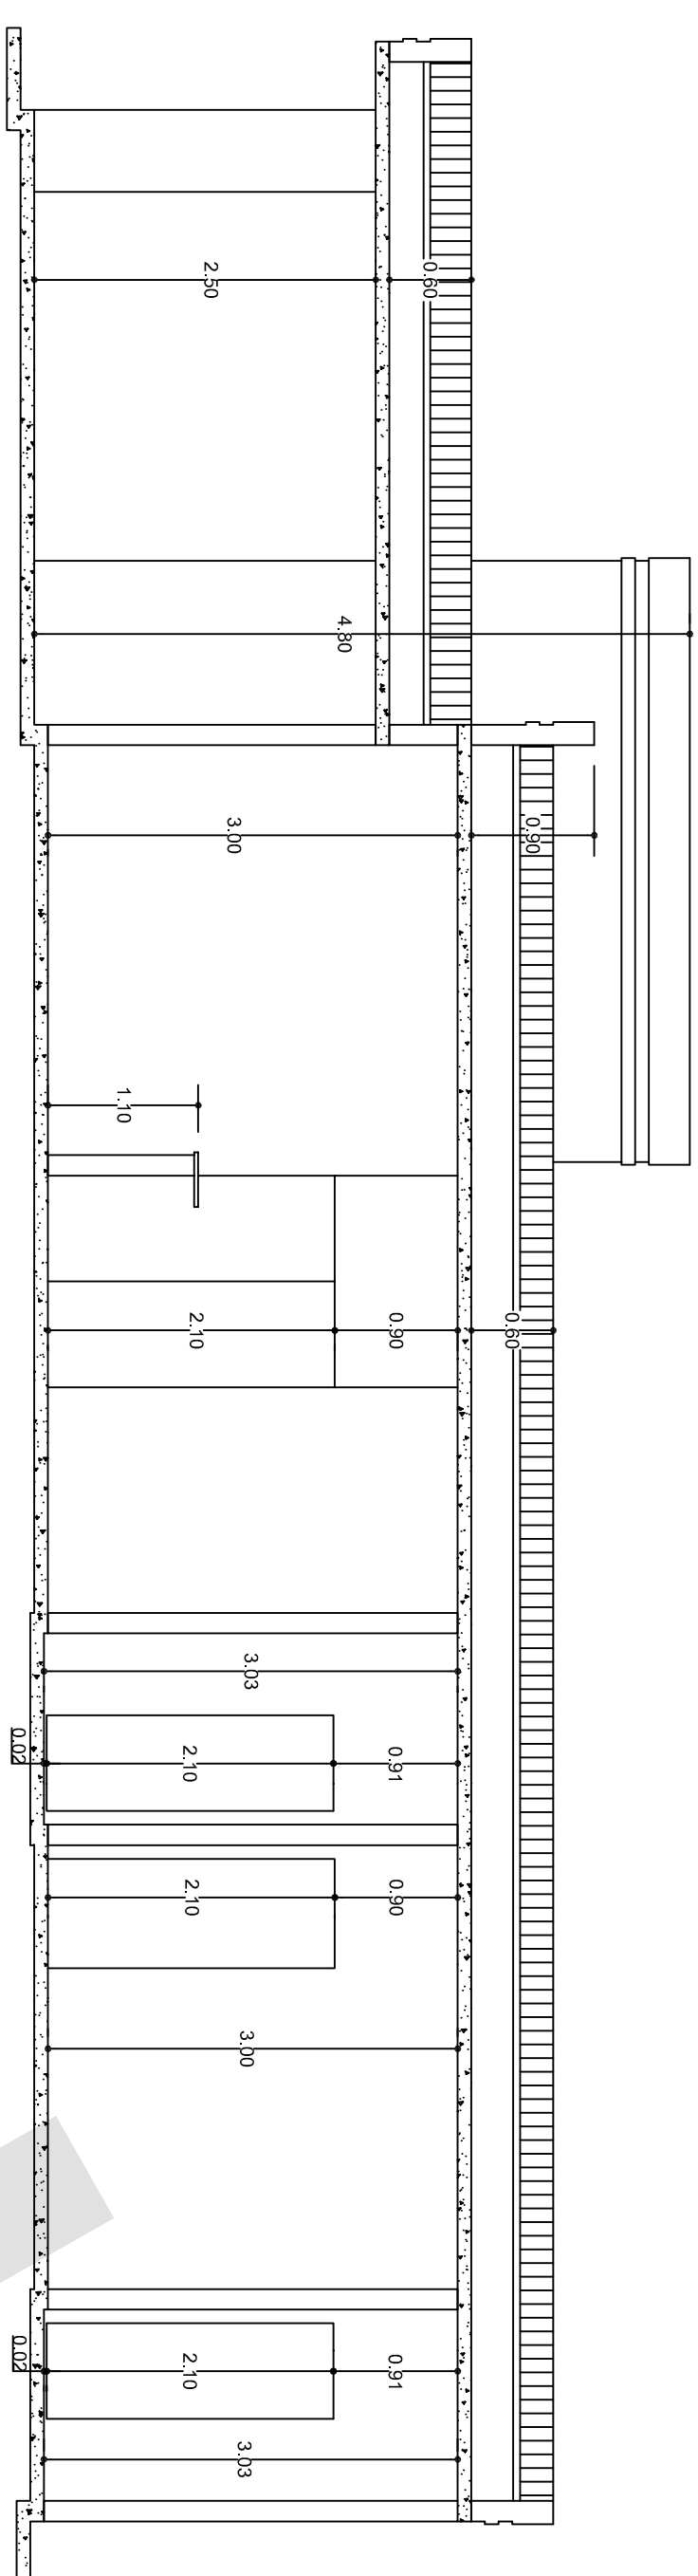


Corte esquemático
Escala: 1/50

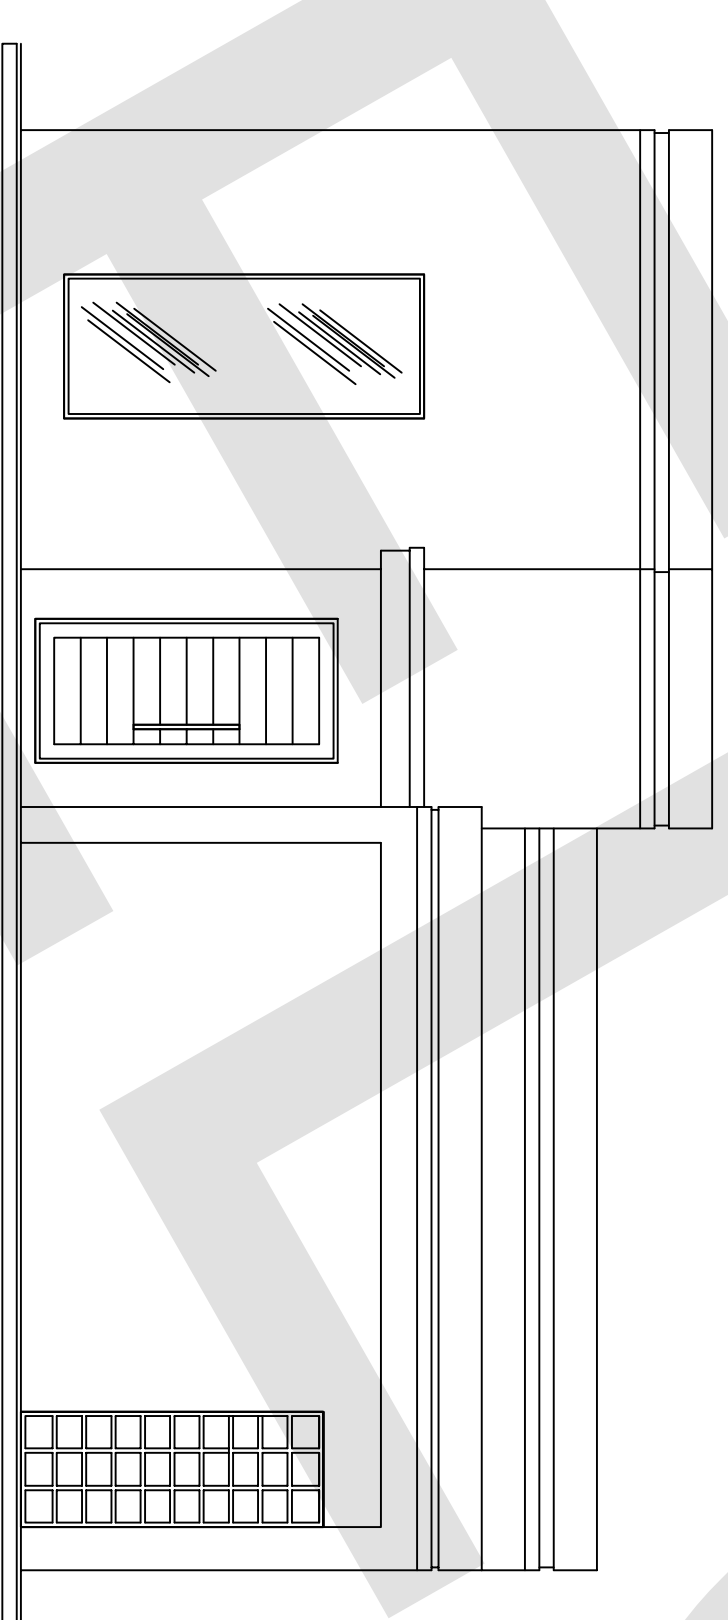


Fachada
Escala: 1/50

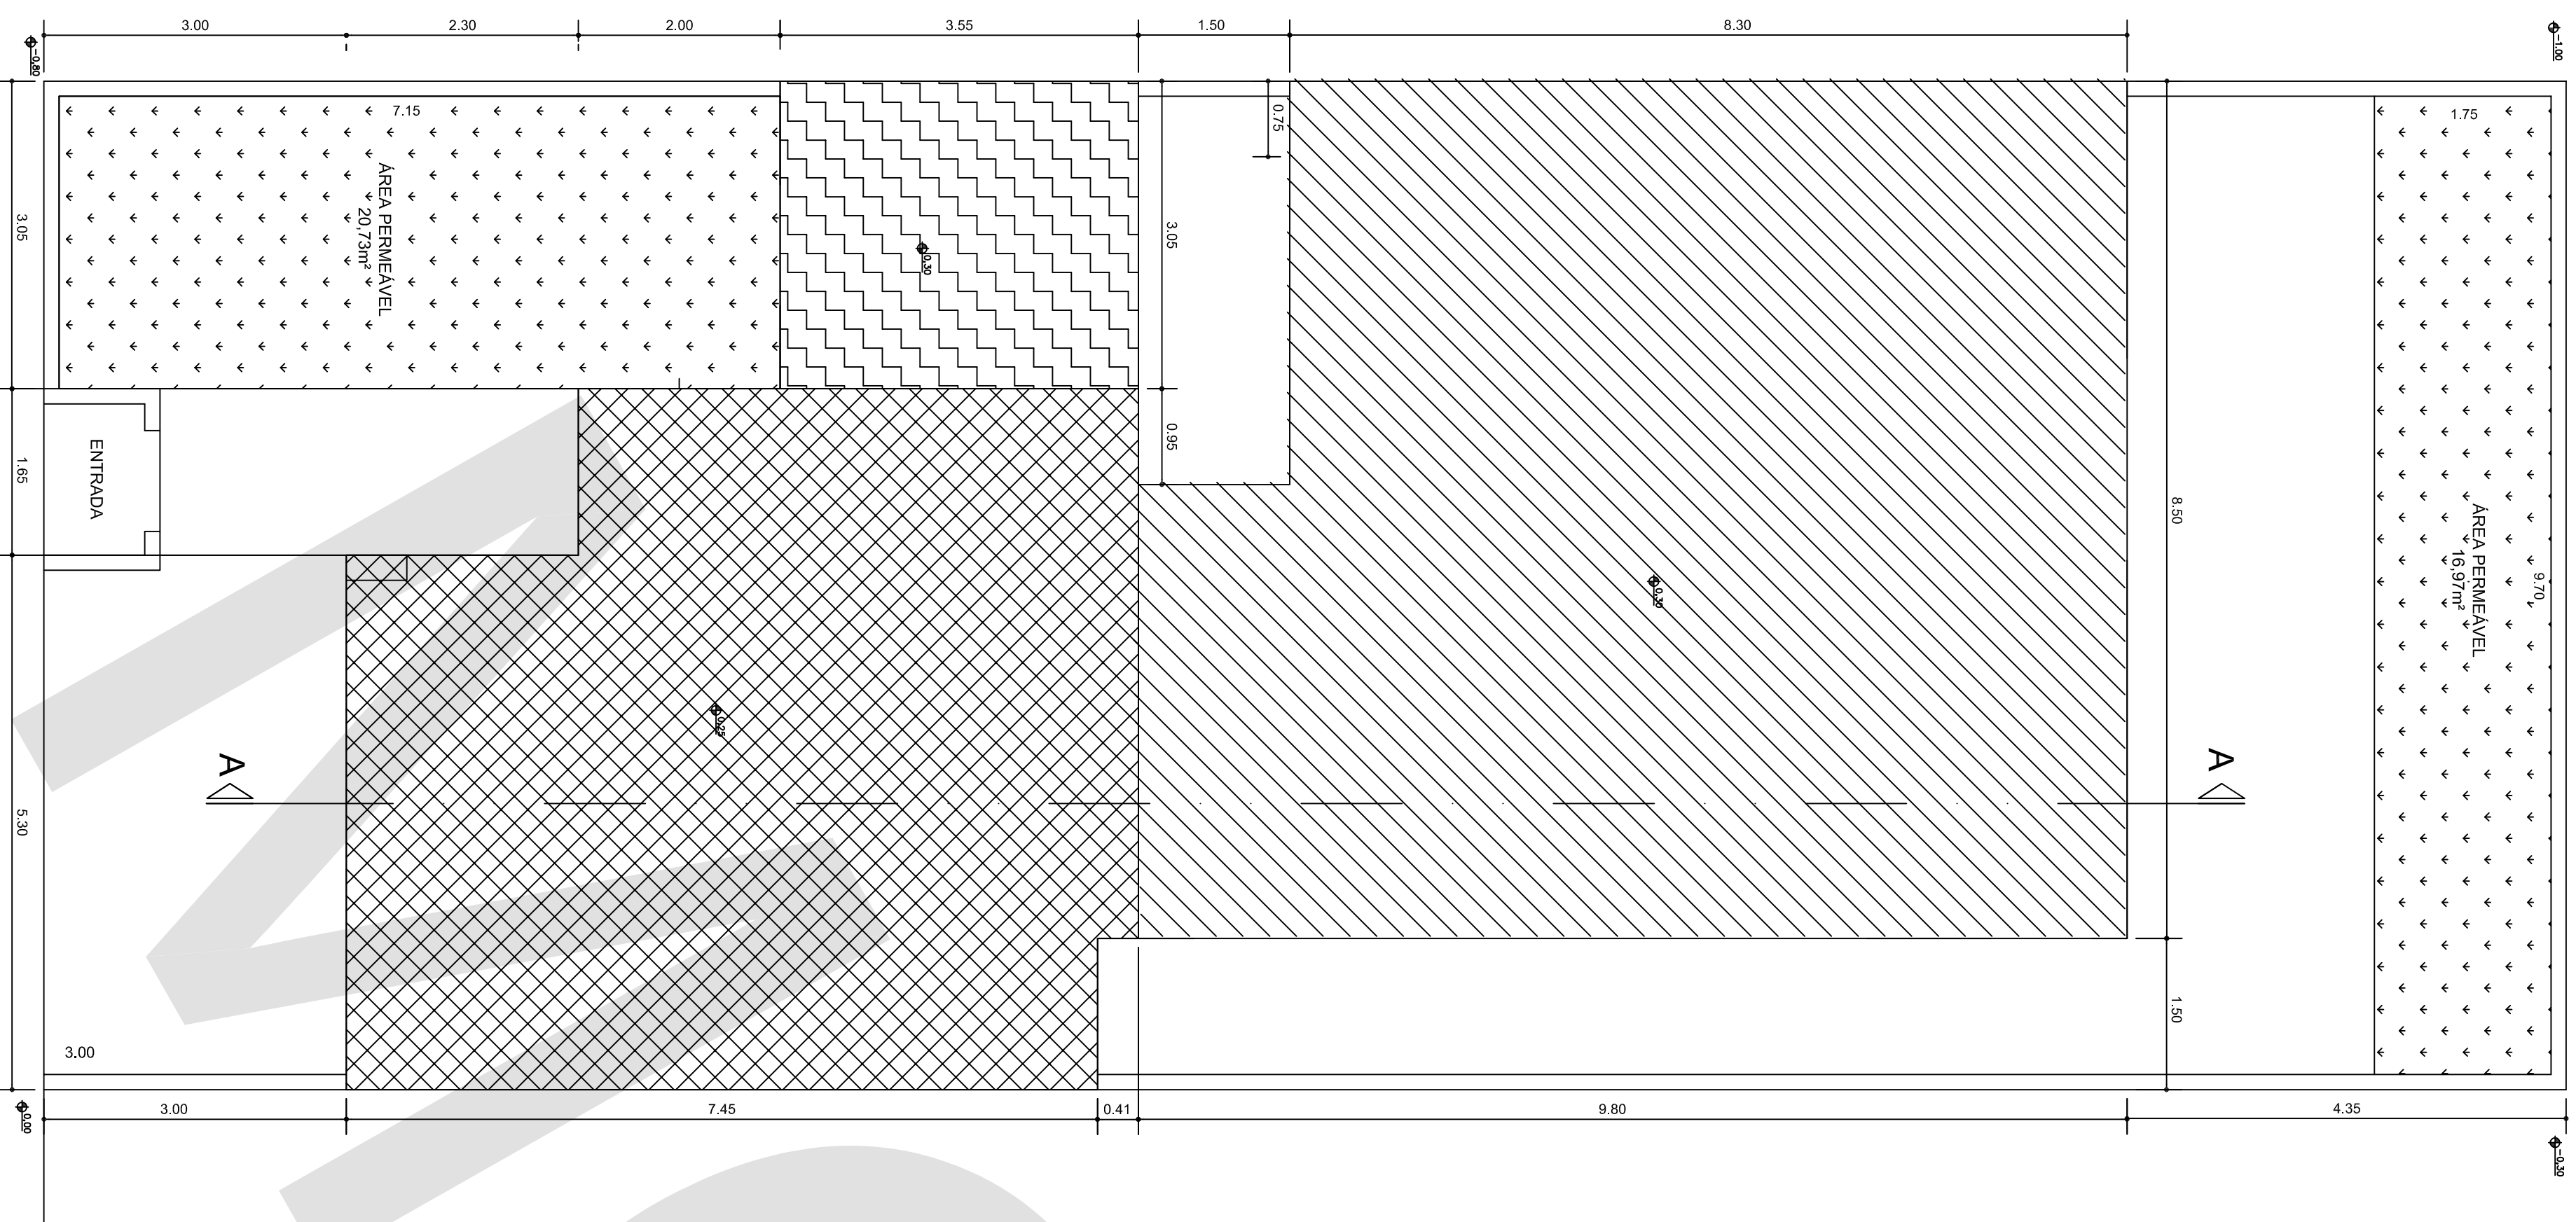

Planta de cobertura
Escala: 1/100

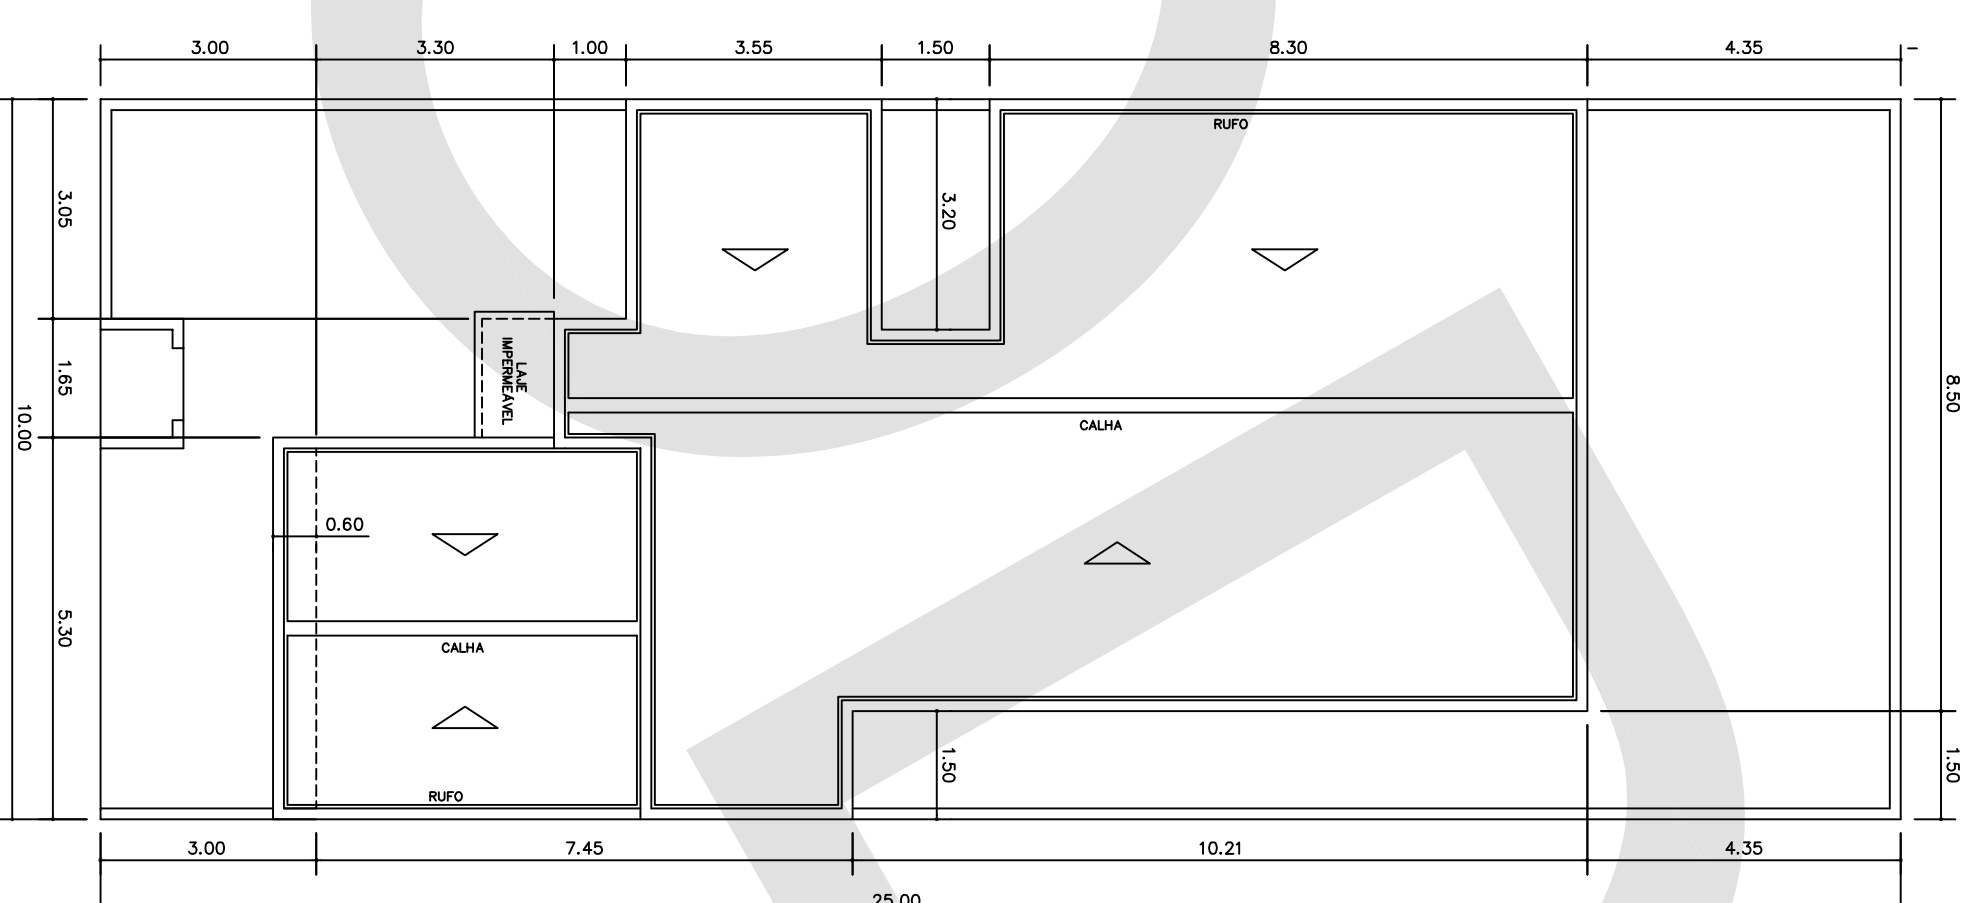

LEGENDA

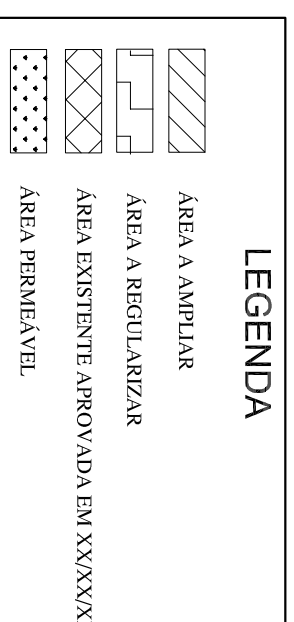

PROGRAMA ARQUITETÔNICO

EDIFICAÇÃO	COMPARTIMENTAMENTO	QTD.
Edificação Principal	Sala	01
	Culinha	01
	Demissão	03
	Banheiro	02

PROJETO SIMPLIFICADO PLANTA	FOLHA ÚNICA ESCALA: 1:100
OBRA CONSTRUÇÃO DE UMA RESIDÊNCIA	ATIVIDADE:
TIPOLOGIA RESIDÊNCIA UNIFAMILIAR TÉRREA	
IDENTIFICAÇÃO DA OBRA PROPRIETÁRIO: XXXXXXXXXXXX COMPROVISSABO: XXXXXXXXXXXX LOCALIDADE: RUA A Lote 01 Quadra A NÚMERO: 100 BARRIO: CENTRO ACUAI - SP INSCRIÇÃO MUNICIPAL: 01.01.001.0001.001	DECLARAÇÕES Declaro que a aprovação do projeto não implica na aprovação definitiva do terreno e que o obra objeto deste projeto não será iniciada antes do recebimento do alvará. Declaro para os devidos fins de direito inclusive no sistema de registro de imóveis, que este projeto foi elaborado em conformidade com as normas técnicas brasileiras - ABNT e Decreto Estadual nº 12.342/78. PROPRIETÁRIO: XXXXXXXXXXXX RC: XXXXXXXX CPF: XXXXXXXX-XX AUTOR DO PROJETO: XXXX Título: Engenheiro Civil ou Arquiteto CREA/CAU nº: xxxxxxxx ART ou RRT: xxxxxxxx RESPONSÁVEL FEEL: xxxxxxxx EXECUÇÃO DA OBRA: xxxxxxxx Título: Engenheiro Civil ou Arquiteto ART ou RRT: xxxxxxxx
QUADRO DE ÁREAS Área do Terreno: XXXX m² Área edificável: XXXX m² Área a regularizar: XXXX m² Área a ampliar: XXXX m² Área total geral: XXXX m² Área permeável: XXXX m² Tela de ocupação: XXXX % Coeficiente de aproveitamento: XXXX %	SITUAÇÃO SEM ESCALA LOCAL RUA A
PM AGUAI	