
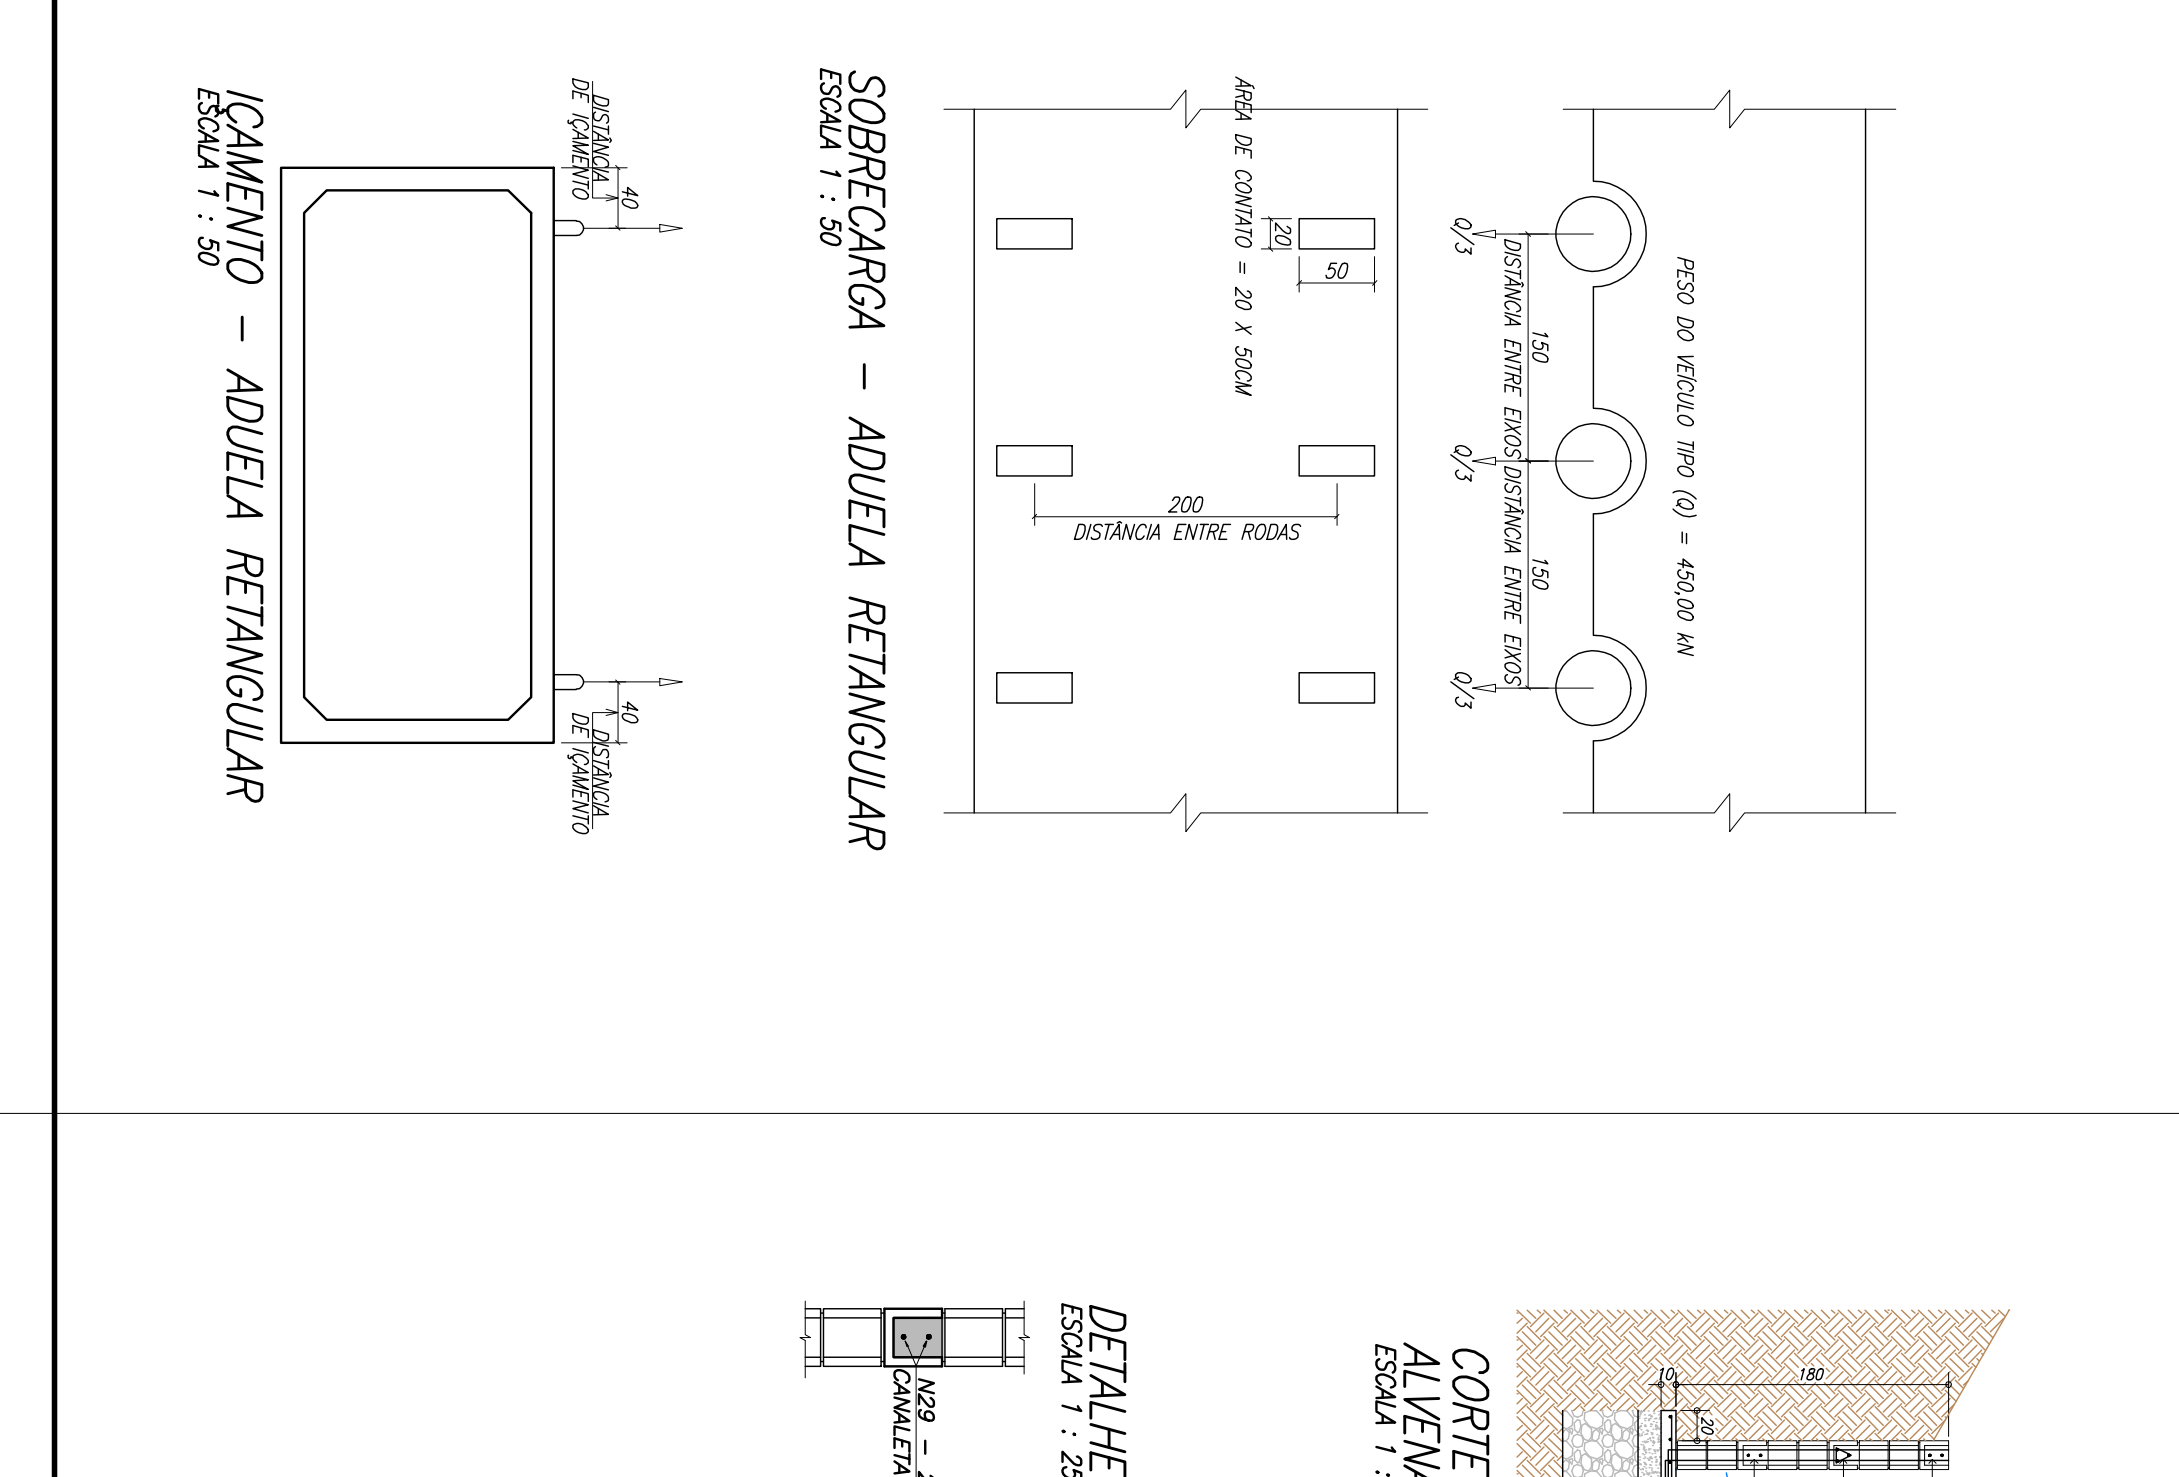


DETALHE GENCICO ALVENARIA COMPLEMENTAR E MURO DE ALAS
ESCALA 1 : 50

POSICAO	TELA	QUANT.	UNIT.	TOTAL	
(N)	(M ²)		(CM ²)	(CM ²)	

PLANTA GENCICA ALVENARIA COMPLEMENTAR E MURO DE ALAS
ESCALA 1 : 50

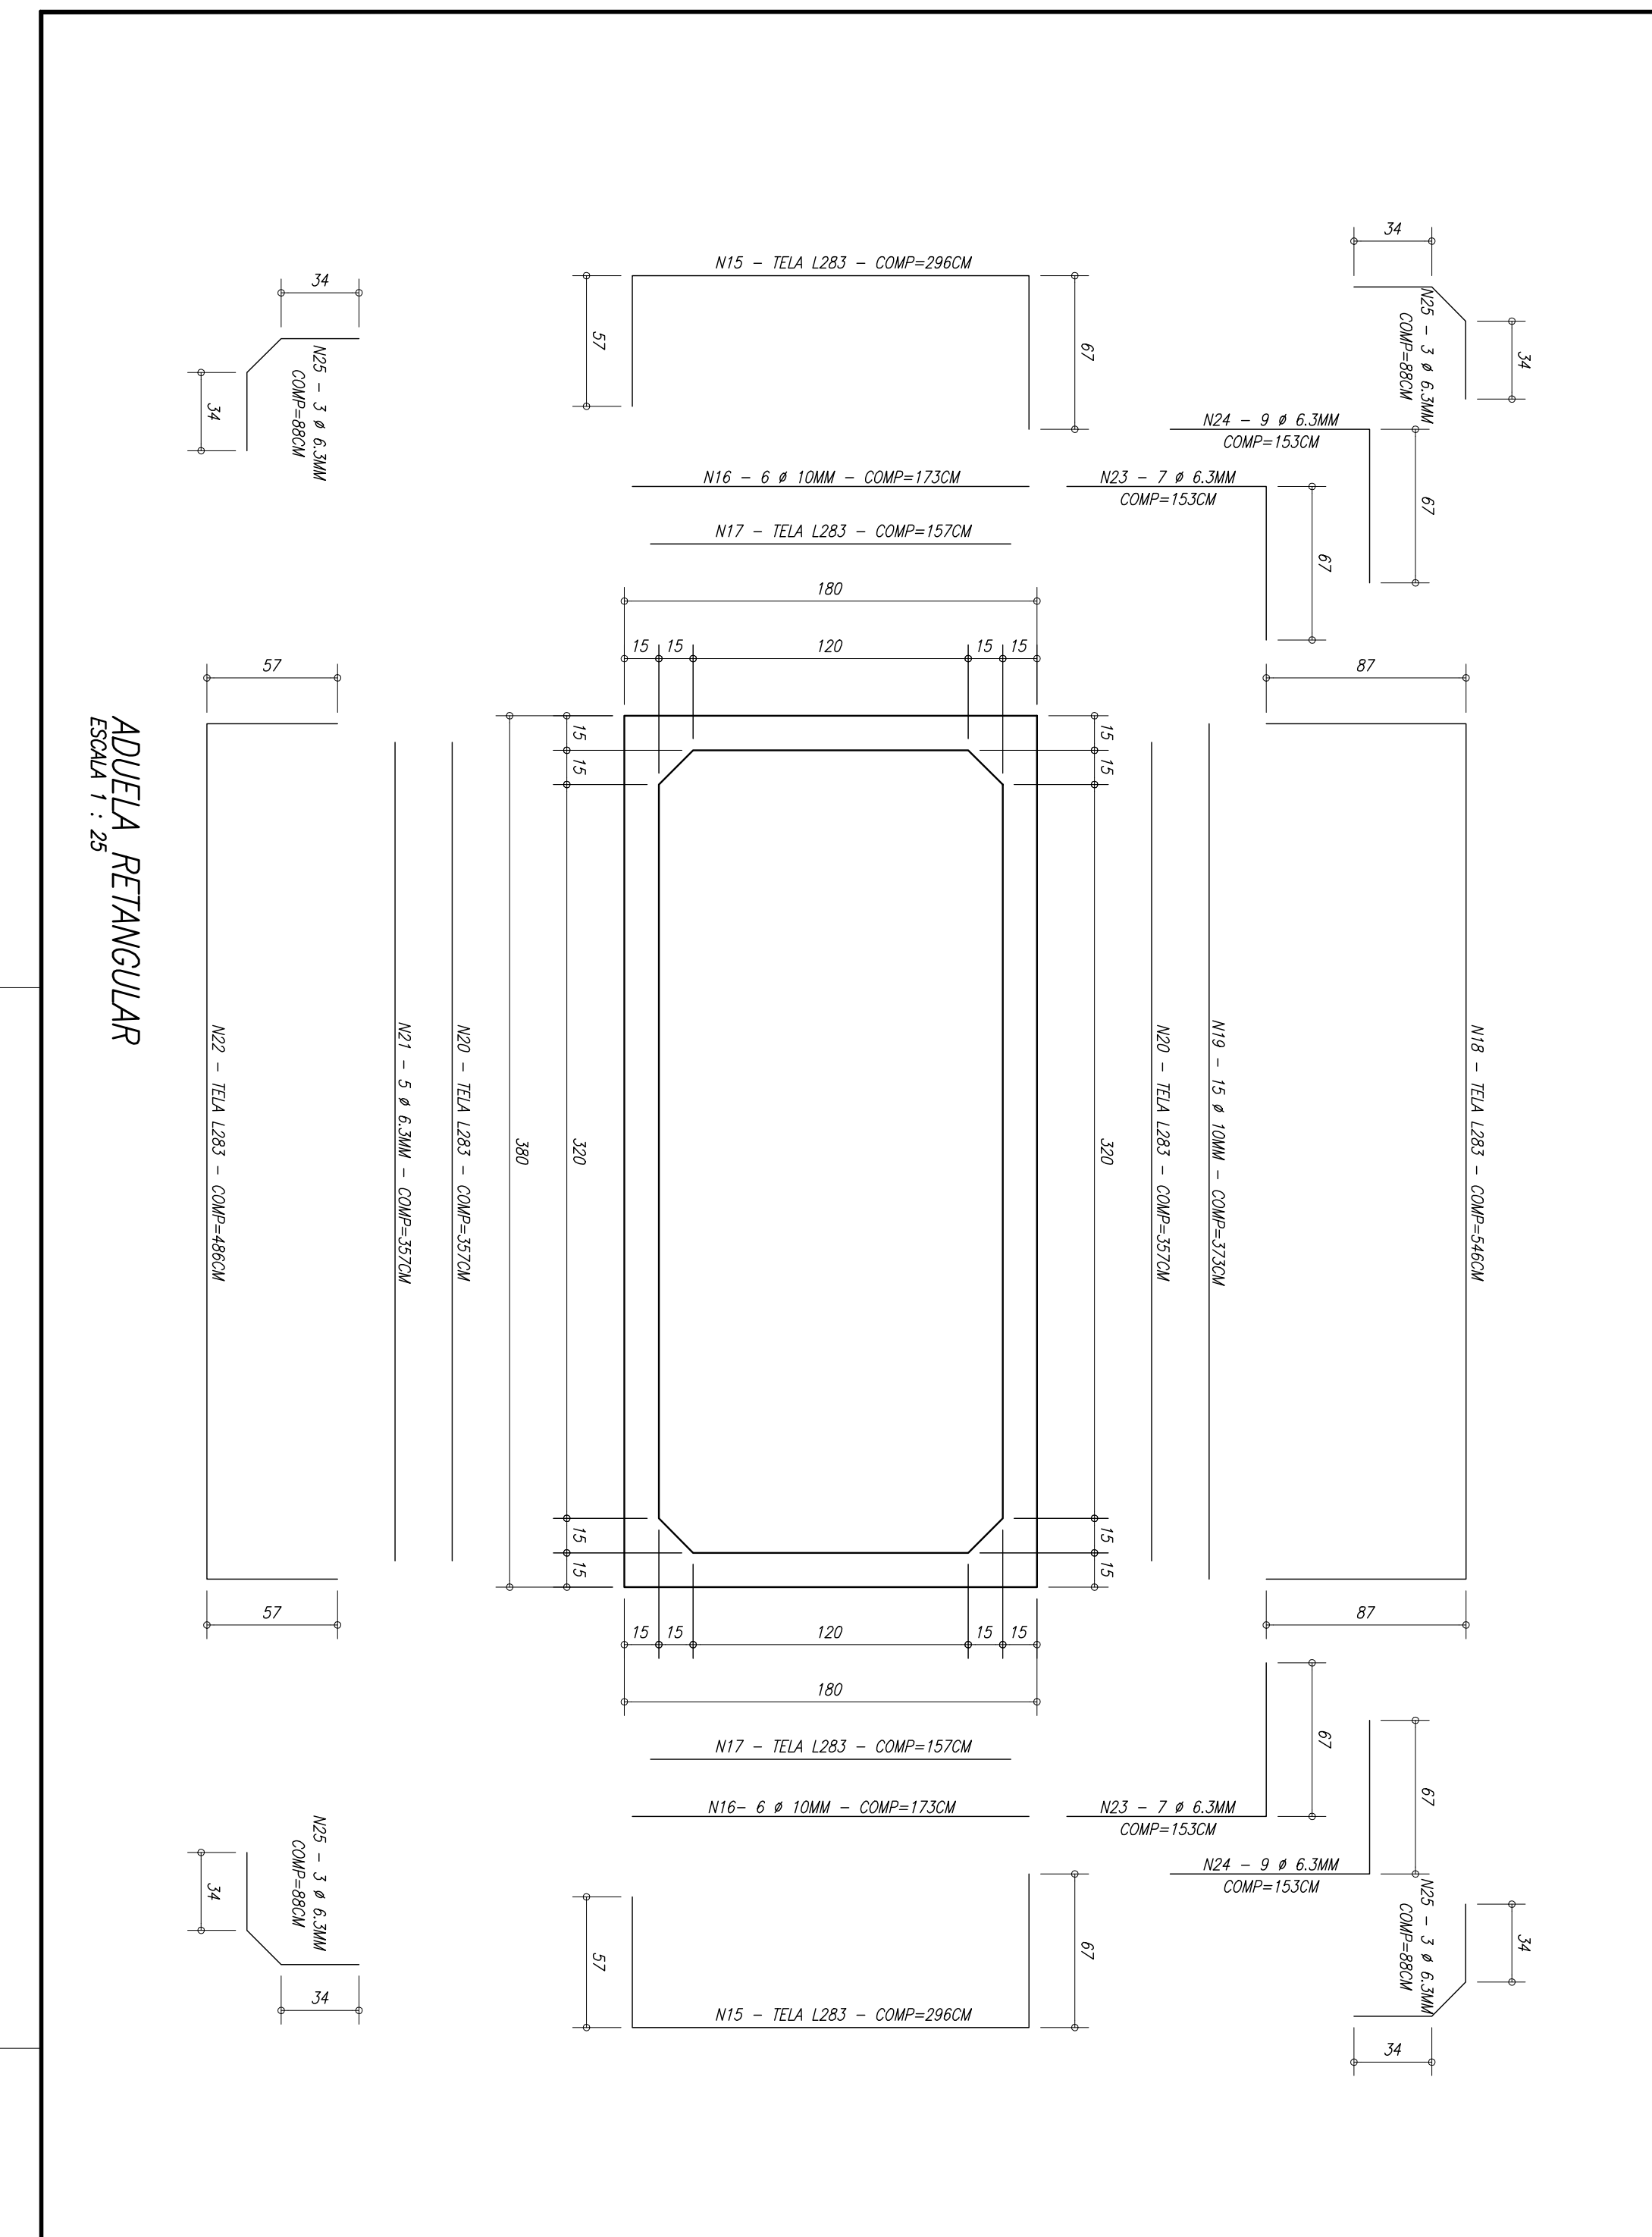

DETALHE GENCICO ALVENARIA COMPLEMENTAR E MURO DE ALAS
ESCALA 1 : 50

DETALHE 1
ESCALA 1 : 25

DETALHE 2
ESCALA 1 : 25

DETALHE GROUT
ESCALA 1 : 25

CORTE GENCICO ALVENARIA COMPLEMENTAR E MURO DE ALAS
ESCALA 1 : 50

NOTAS

- 1 - DIMENSÕES EM CENTÍMETROS, EXCETO EM METROS, EXCETO
- 2 - LEGENDA DOS PAVES
- 3 - CONCRETO FCK 20MPa

OPERAÇÃO DE COBREDO MARIA JULIA
RUA FRANCISCO ALVES E BAIRRO MONTEVIDEO - AGUAI / SP

CLIENTE :
PREFEITURA MUNICIPAL DE AGUAI

DIMENSIONAMENTO DA ARMADURA DE CANAIS DE CONCRETO ARMADO ALVENARIA COMPLEMENTAR E MURO DE ALAS

PROJ. TÉCNICO: ALEXANDRE GAIANO
ESCALAS: 24 / 03 / 10
REVISÃO: 00
INDICADAS: 00
DESENHISTA: LIMA GOUVEIA
ARQUIVO: 091-D-183-16-001.LO

PROJETO ESTRUTURAL
FOLHA 01



REVISÃO	DETALHADOS	DATA	VISTO
00	INICIAL	24/03/10	

GELFUS
DIRETORIA DE PROJETOS E SERVIÇOS DE ENGENHARIA
ENR ALEXANDRE GAIANO
Rua: www.gelfus.com.br
Fone: (19) 3042.280
E-mail: enr@eng.gelfus.com.br