


# LOTEAMENTO PARTICULAR - URBANO - PROJETO PROPOSTO

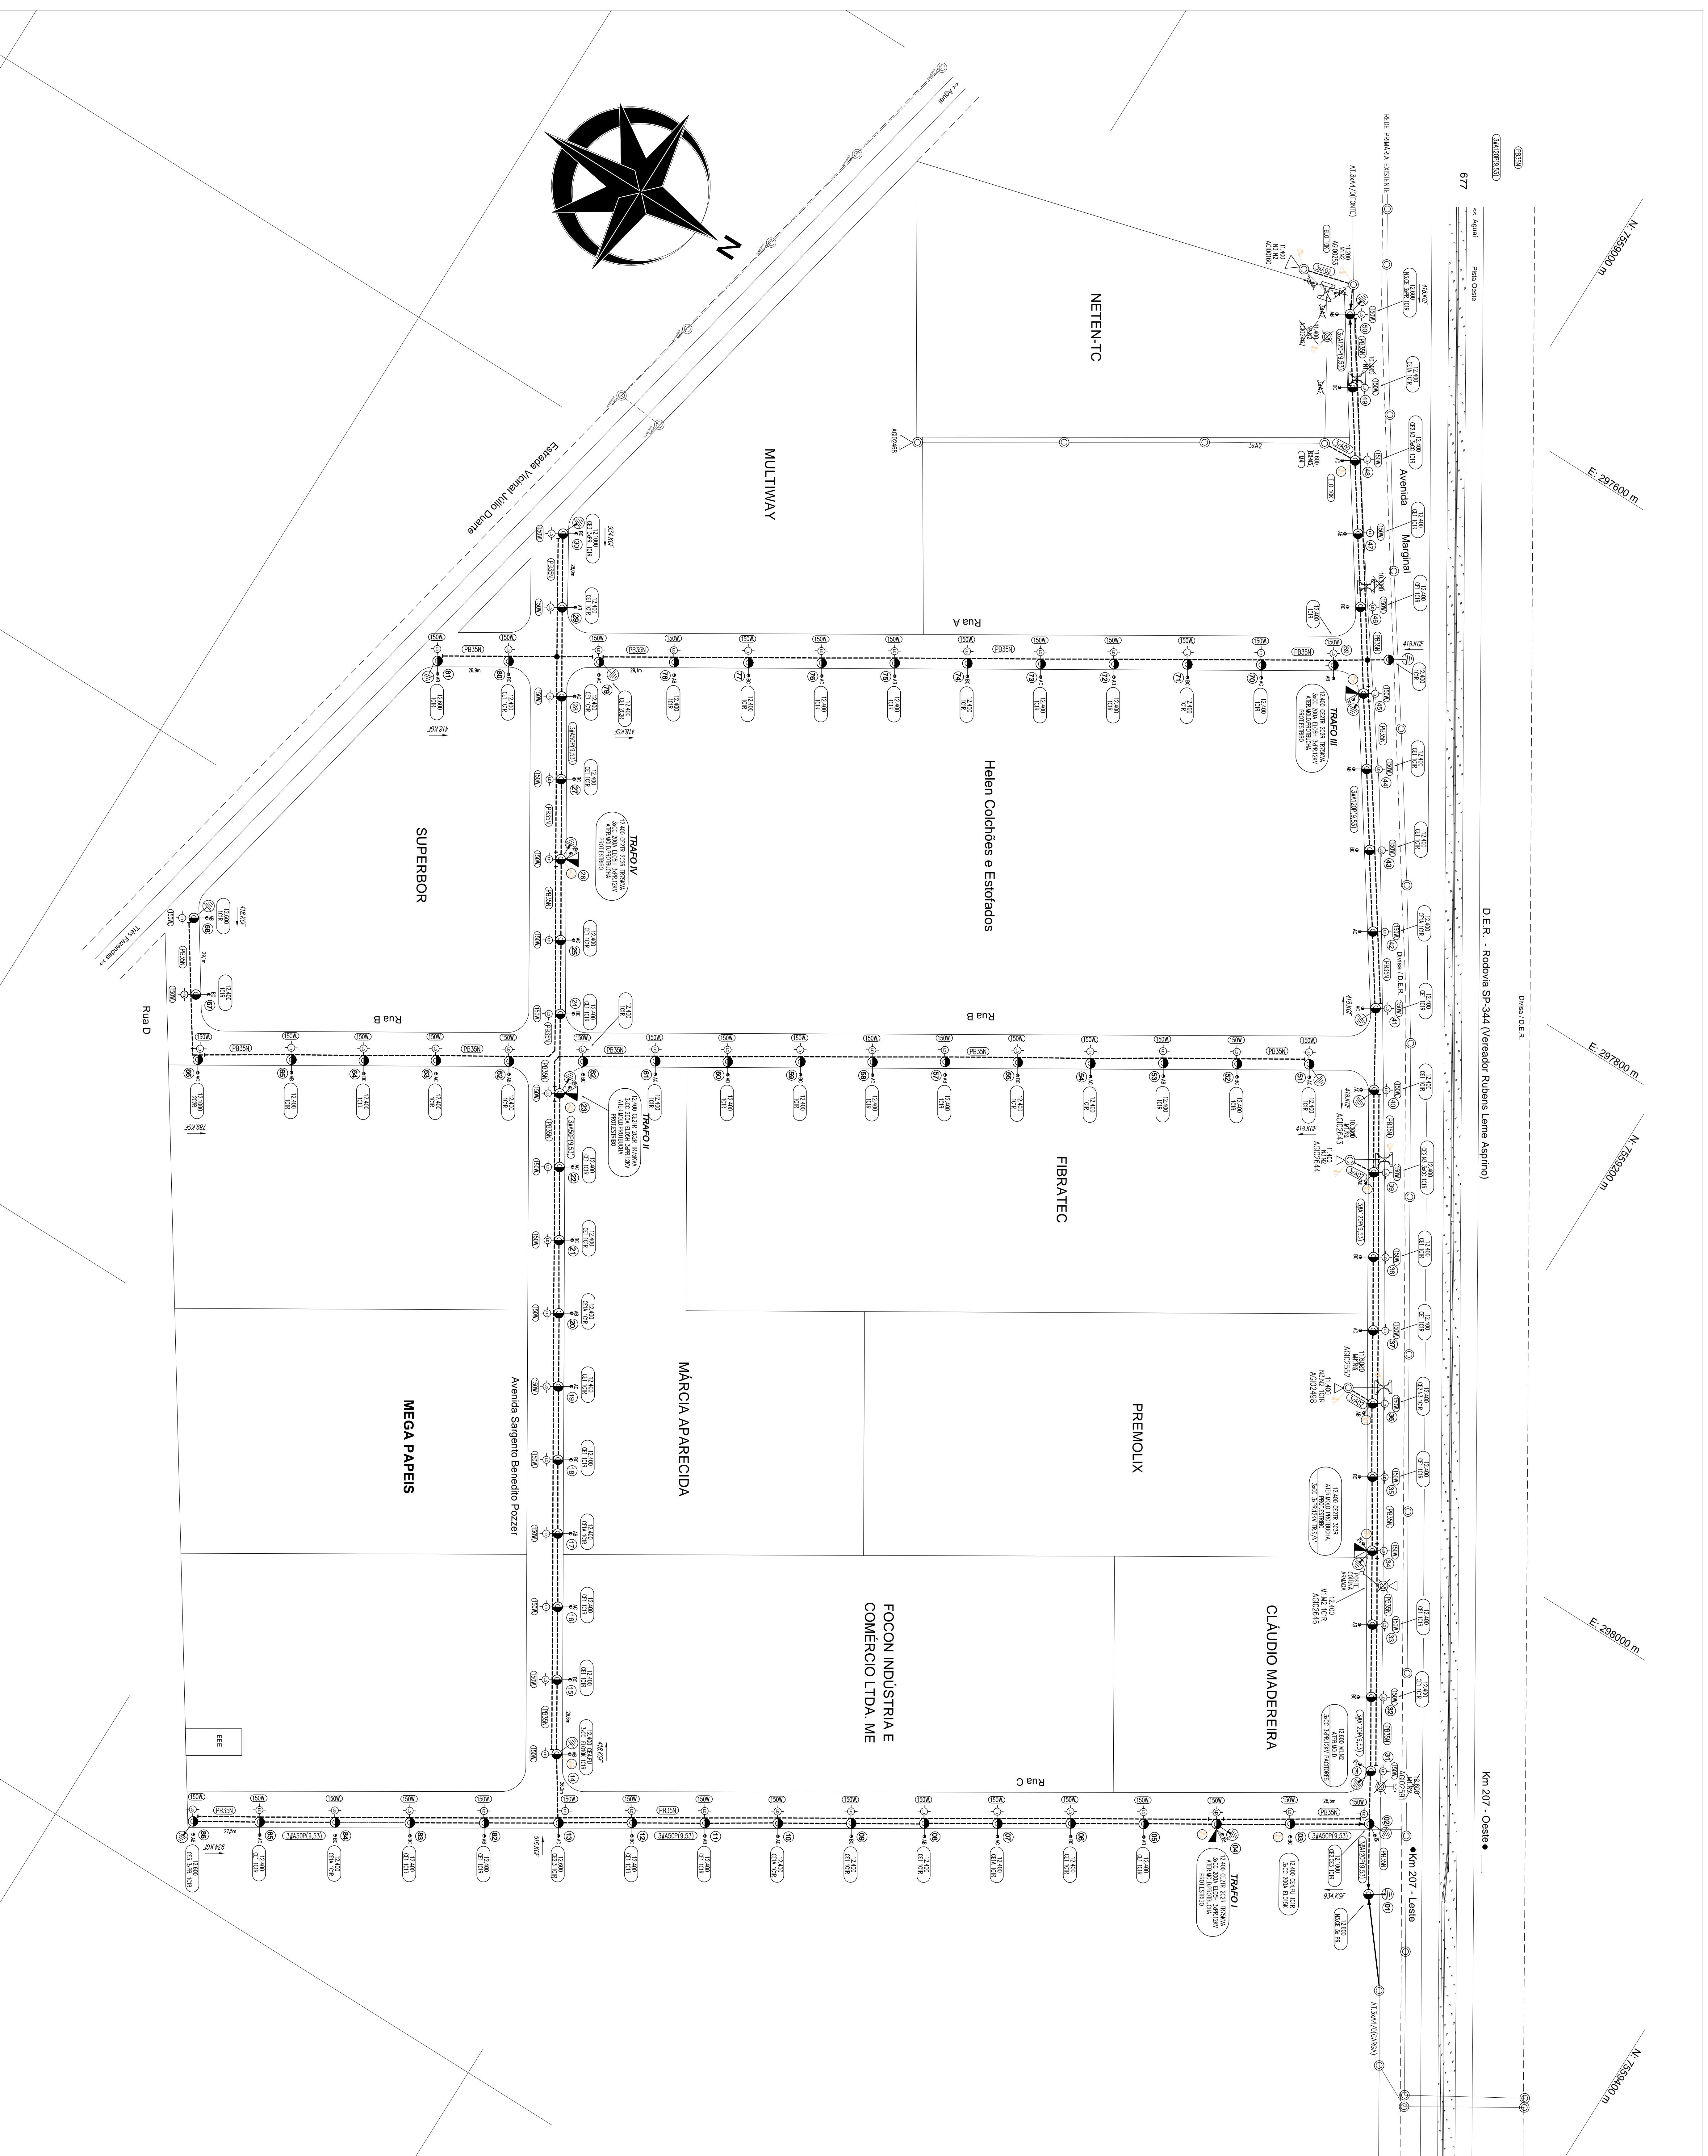

677

D.E.R. - Rodovia SP-344 (Vareador Rubens Leme Asfínio)

Km 207 - Oeste


PLANEJE  
COORDENE  
EXECUTE  
COM  
SEGURANÇA

NÃO CONHE  
TERSTE  
ATERRE  
SINALIZE

**NOTAS**

OS SERVIÇOS DE INTERLIGAÇÃO SERÃO EXECUTADOS POR EMPRESA PARTICULAR CADASTRADA NA ELEKTRO, COMO SE TRATA DE ATENDIMENTO EXCLUSIVO A ILUMINAÇÃO PÚBLICA, NÃO HÁ NECESSIDADE DE APRESENTAÇÃO DE CÁLCULO DE QUEDA DE TENSÃO E ILUMINAÇÃO PÚBLICA.

O POSTE SERÁ INSTALADO NA DIVIDA DO LOTE, EVITANDO FUTUROS LITÍGIOS.

NÃO OBTANTO SEGUIMOS AS NORMAS DA ELEKTRO, SAIENTAMOS QUE ESTAMOS OBSERVANDO FIDELMENTE O ACORDO OPERATIVO FIRMADO ENTRE O MUNICÍPIO E A ELEKTRO, EM RELAÇÃO A ILUMINAÇÃO PÚBLICA.

**TERMO DE CONCORDANCIA**

CONCORDAMOS COM A IMPLANTAÇÃO DOS POSTES AQUILPROLETADOS E DECLARAMOS QUE OS MESMOS FORAM LOCALADOS A 0,30 m DO ALINHAMENTO DA GUIA DE SANEITA DERVIDOS POR ESTA P.M.

\_\_\_\_\_  
PREFEITURA MUNICIPAL DE AQUÍ - SP

**TERMO DE CONCORDANCIA**

REF: AUMENTO DE CONSUMO DE P.P.  
CONCORDAMOS COM O AUMENTO NO CONSUMO DE 87 BRANÇOS DE P.P. LEI 150 W. PROJETADOS NESTA OBRA.

\_\_\_\_\_  
PREFEITURA MUNICIPAL DE AQUÍ - SP

**APROVAÇÃO DA CONCESSIONARIA**

**PROJETOS DE ACORDO COM AS NORMAS E PADRÕES ELÉTRICOS**

\_\_\_\_\_  
04/102/19

**SEGURANÇA**

\_\_\_\_\_  
PREFEITURA MUNICIPAL DE AQUÍ

\_\_\_\_\_  
Roda de energia proposta

\_\_\_\_\_  
11000

\_\_\_\_\_  
Rua Manoel João Junior

\_\_\_\_\_  
01/2019